

Penha Living Bolder

PENHA DE FRANÇA

T3 Duplex · N

Three bedroom

Piso 3 · 4

Floor

Área Bruta Privativa 150m²
Private Gross area

Área Exterior Privativa 25m²
Private Outdoor area


Área Total 175m²
Total area

Estacionamento 1
Parking

1	Hall de entrada Entrance hall	4,01m ²
2	W.C. W.C.	1,47m ²
3	Cozinha Kitchen	9,05m ²
4	Despensa Pantry	0,93m ²
5	Sala Living room	23,45m ²
6	Lavandaria Laundry room	2,91m ²
7	Terraço Terrace	4,80m ²

Áreas úteis | Usable areas

As áreas aqui apresentadas são aproximadas e não têm caráter contratual.
The areas here contained are approximate and have no contractual nature.

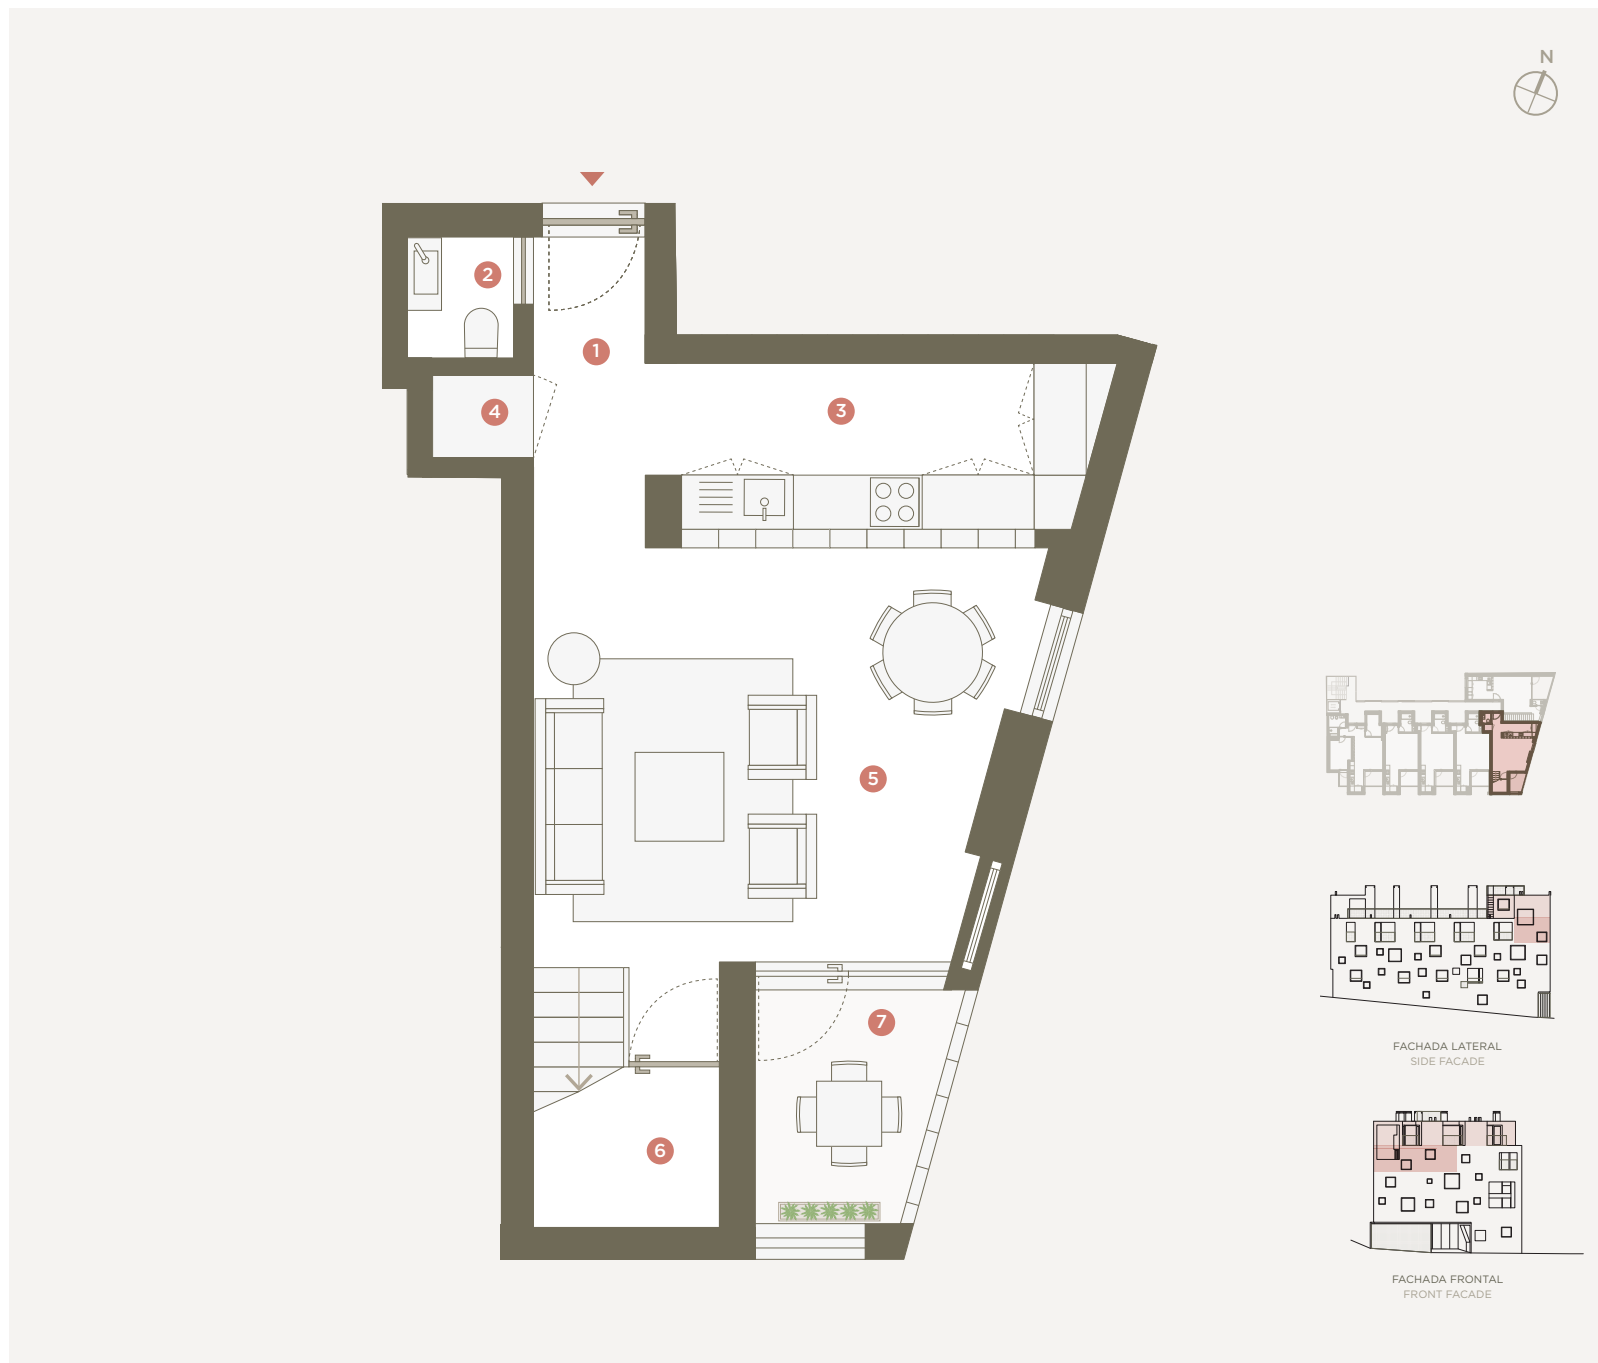

Penha Living Bolder

PENHA DE FRANÇA

T3 Duplex · N

Three bedroom

Piso 3 · 4

Floor

Área Bruta Privativa 150m²
Private Gross area

Área Exterior Privativa 25m²
Private Outdoor area

Área Total 175m²
Total area

Estacionamento 1
Parking

8	Circulação Hallway	7,14m ²
9	Quarto 1 Bedroom 1	13,64m ²
10	Casa de banho Bathroom	3,66m ²
11	Terraço social Social terrace	3,39m ²
12	Quarto 2 Bedroom 2	11,50m ²
13	Casa de banho 1 Bathroom 1	5,34m ²
14	Terraço 1 Terrace 1	5,12m ²
15	Terraço 2 Terrace 2	3,91m ²
16	Casa de banho 2 Bathroom 2	3,85m ²
17	Terraço 3 Terrace 3	3,68m ²
18	Quarto 3 Bedroom 3	21,44m ²

Áreas úteis | Usable areas



As áreas aqui apresentadas são aproximadas e não têm caráter contratual.
The areas here contained are approximate and have no contractual nature.

WWW.ADDSOLID.COM · +351 966 533 361

 **ADDSDOLID**
REAL ESTATE INVESTMENT SA