

Penha Living Closer

PENHA DE FRANÇA

T0 · B

Studio · B

Piso 0

Floor 0


Área Bruta Privativa 47m²
Private Gross area

Área Exterior Privativa -
Private Outdoor area

Área Total 47m²
Total area

Áreas úteis | Usable areas

1 Open Space Open Space	24,59m ²
2 Kitchenette Kitchenette	6,94m ²
3 I. S. S. I.	4,02m ²

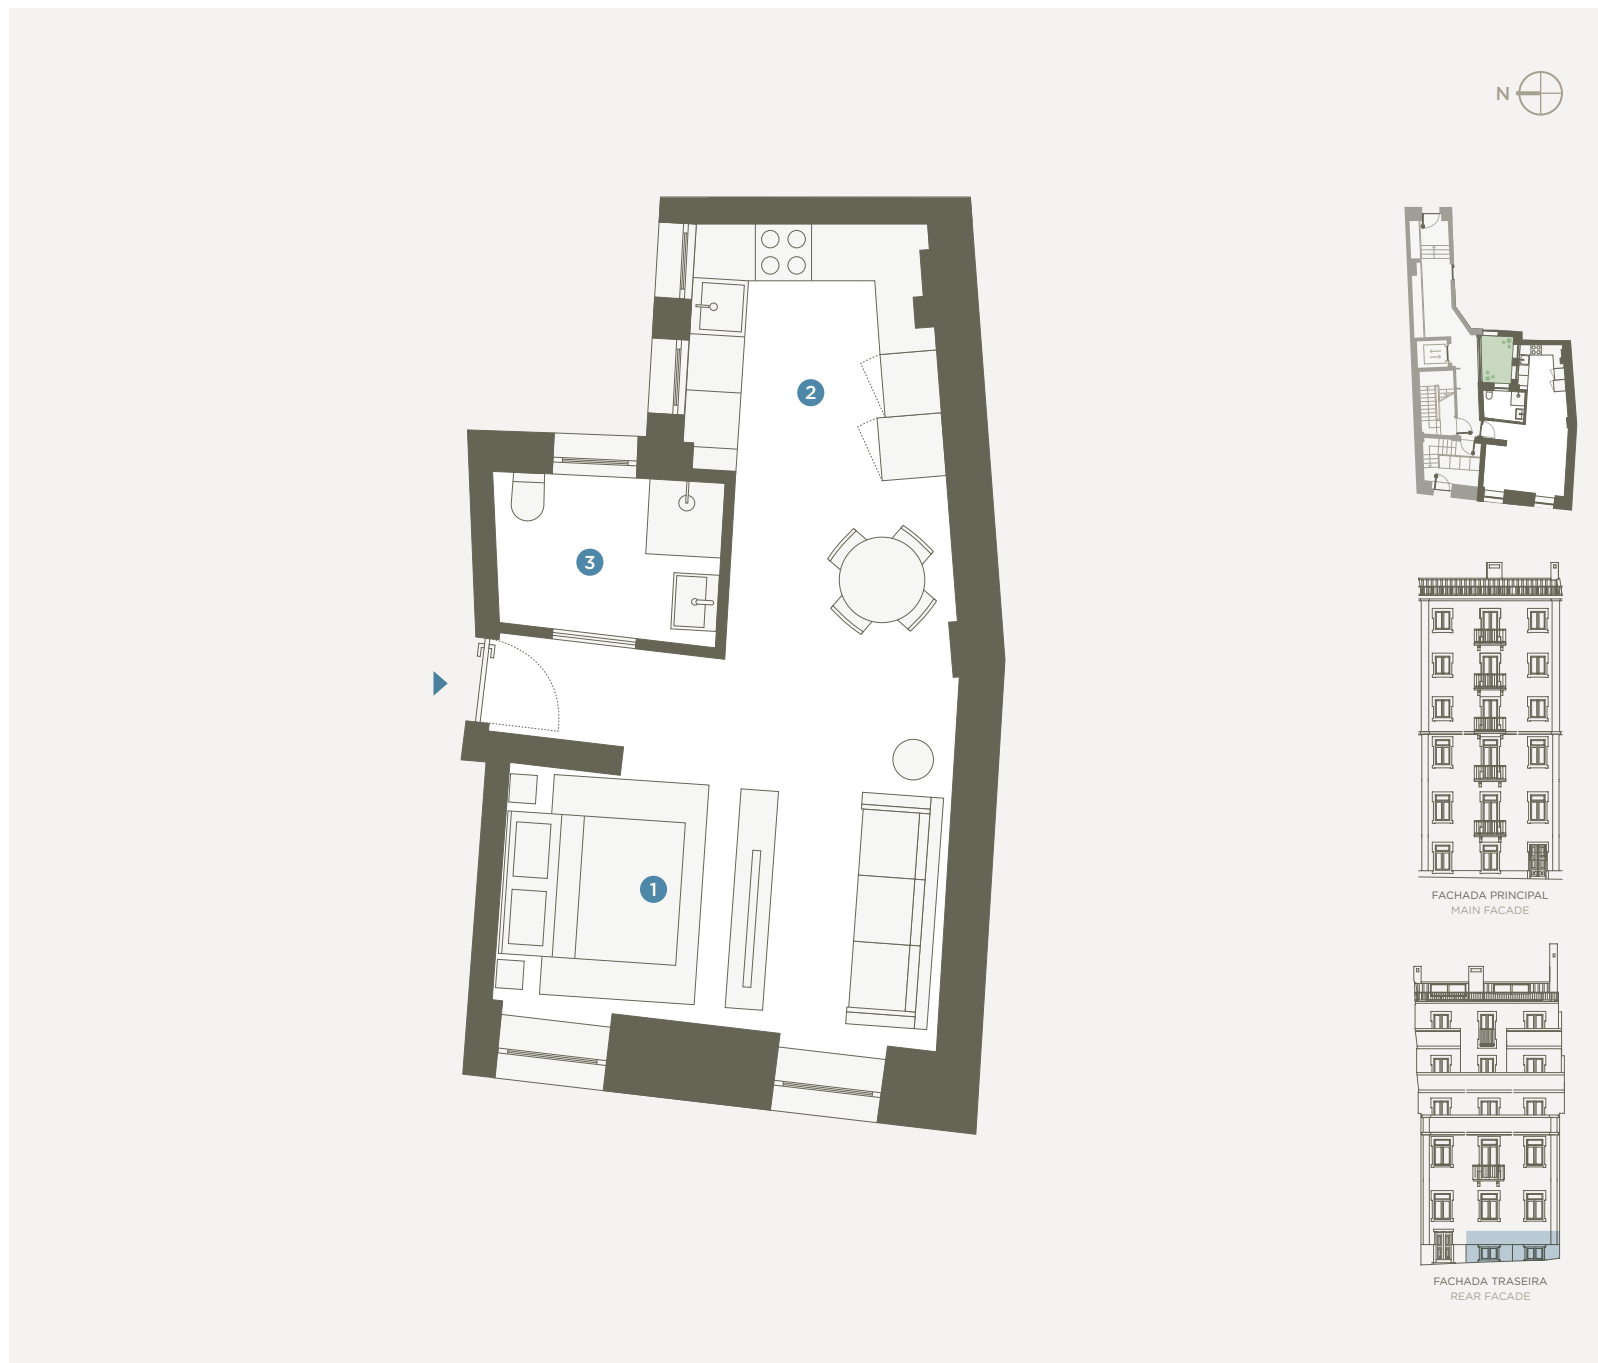

As áreas aqui apresentadas são aproximadas e não têm caráter contratual.
The areas here contained are approximate and have no contractual nature.

WWW.ADDSOLID.COM · +351 966 533 361

ADD SOLID
REAL ESTATE INVESTMENT SA