

Penha Living Closer

PENHA DE FRANÇA

T2 · E

2-Bedroom · E

Piso 2

Floor 2

Área Bruta Privativa 73m²

Private Gross area

Área Exterior Privativa 1m²


Private Outdoor area

Área Total 74m²

Total area

Áreas úteis | Usable areas

1	Circulação Hallway	5,51m ²
2	Sala Living room	17,45m ²
3	Kitchenette Kitchenette	4,52m ²
4	Quarto 1 Bedroom 1	11,62m ²
5	Quarto 2 Bedroom 2	12,38m ²
6	I. S. S. I.	4,42m ²
7	Varanda Balcony	0,81m ²

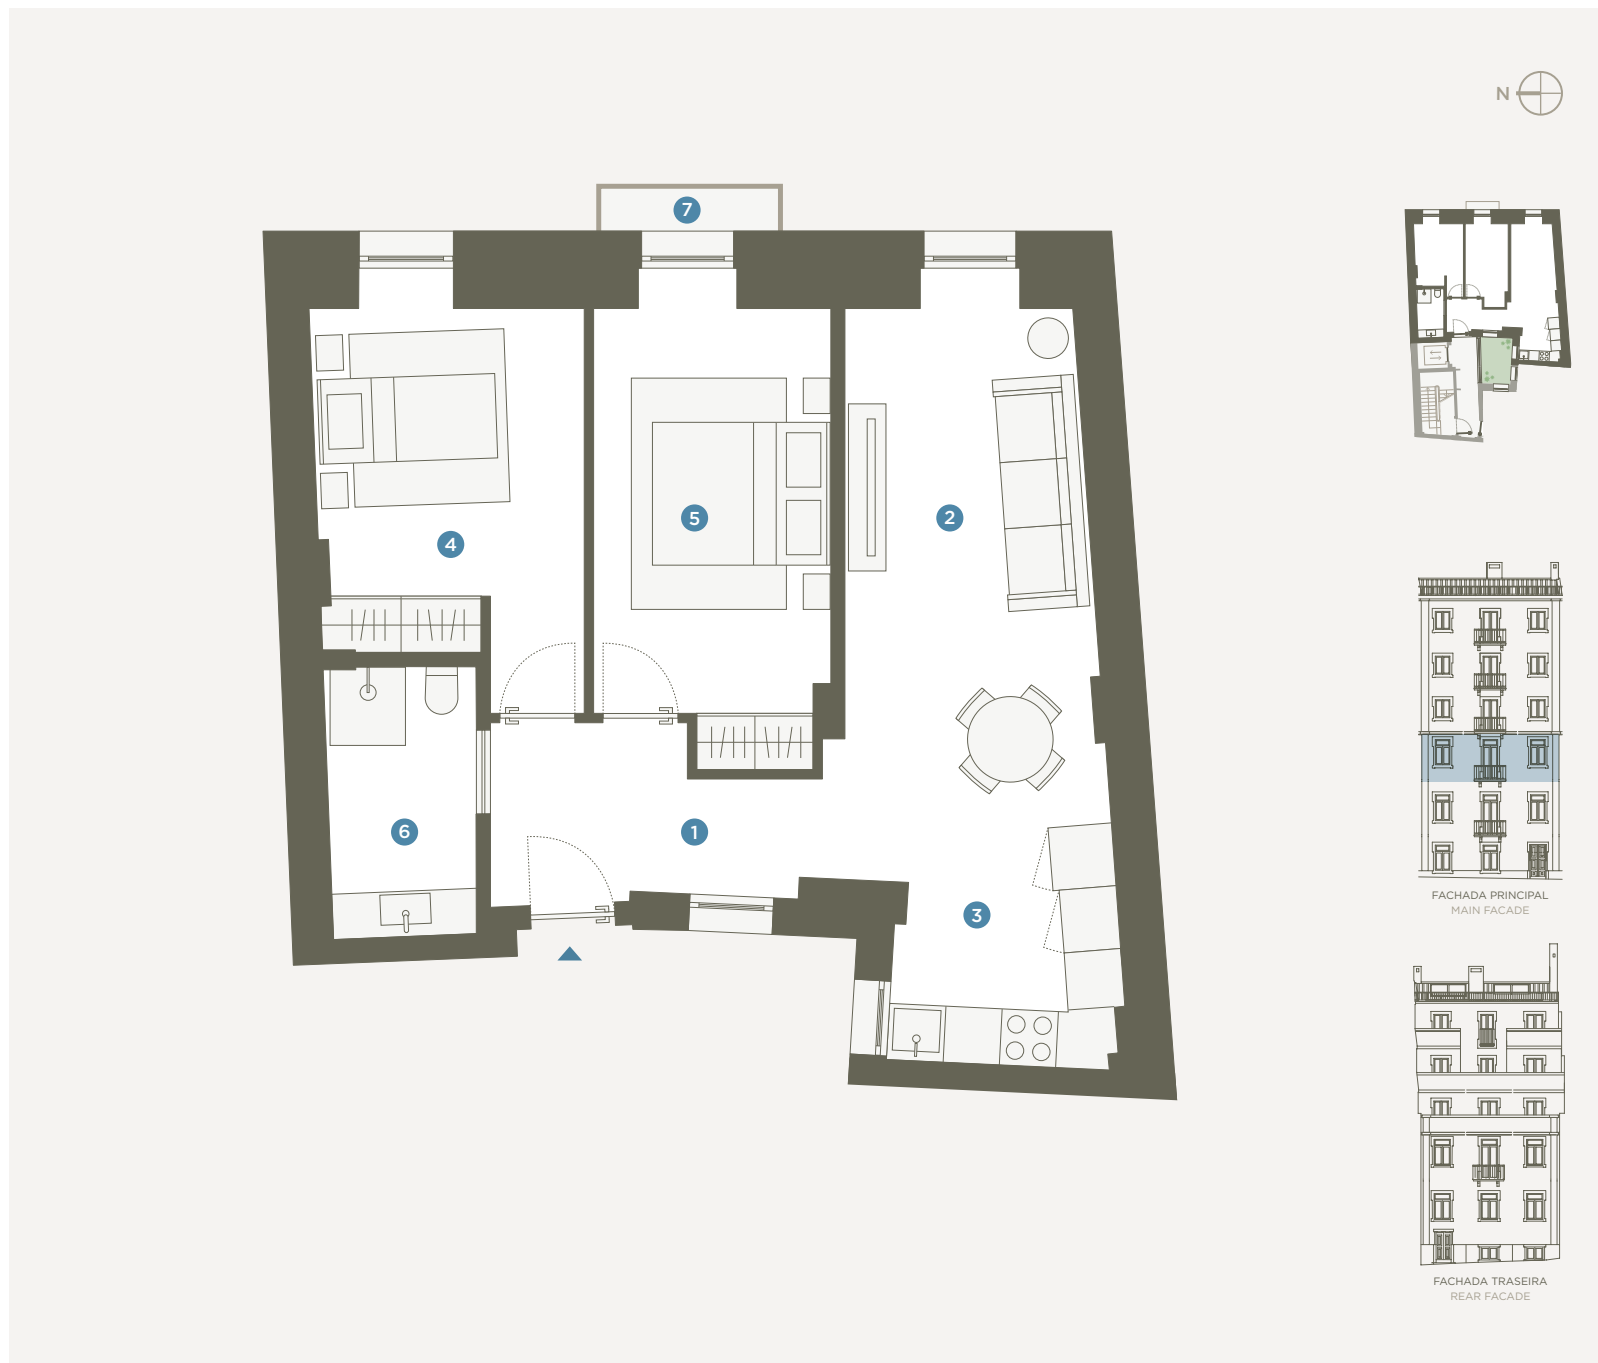

As áreas aqui apresentadas são aproximadas e não têm caráter contratual.
The areas here contained are approximate and have no contractual nature.

WWW.ADDSOLID.COM · +351 966 533 361

ADD SOLID
REAL ESTATE INVESTMENT SA